
TÜRI VALLAS KÄDVA JA SONNI KÜLADE TUULEPARGI DETAILPLANEERING KRUNTIMISE JOONIS

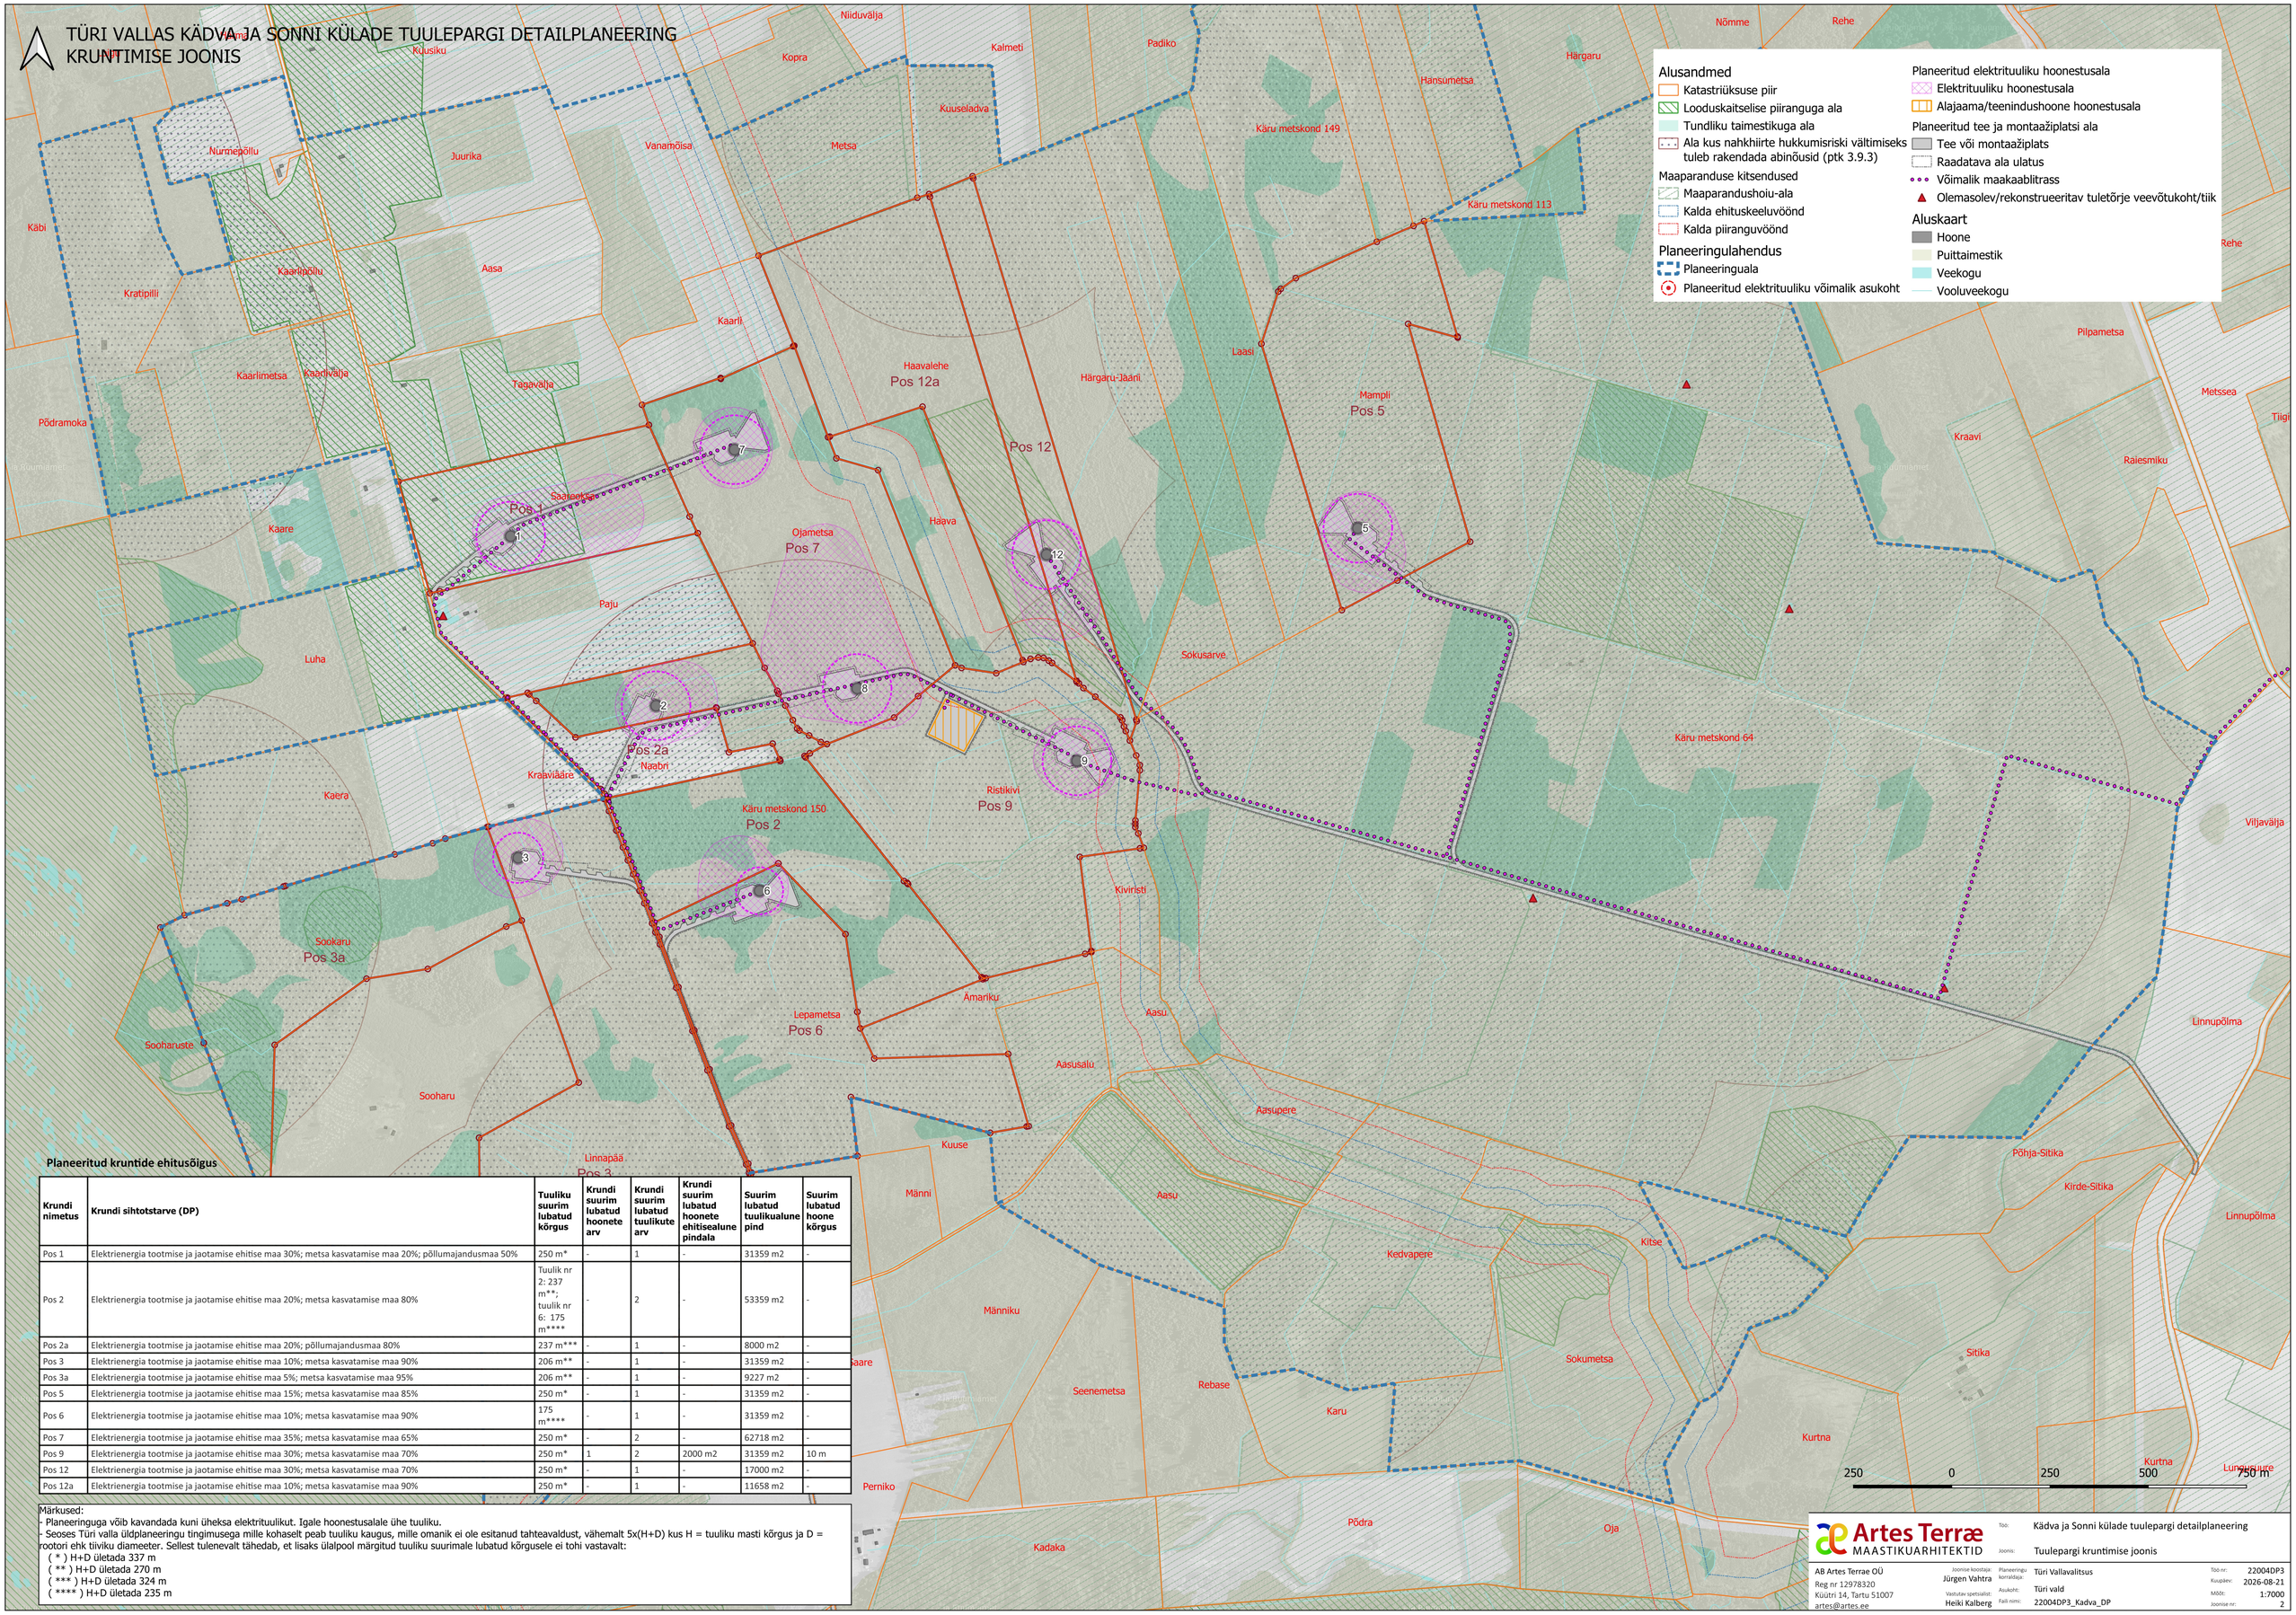

Planeeritud kruntide ehitusõigus

Krundi nimetus	Krundi sihtotstarve (DP)	Tuuliku suurim lubatud kõrgus	Krundi suurim lubatud hoonete arv	Krundi suurim lubatud tuulikute arv	Krundi suurim lubatud hoonete ehitisealune pindala	Suurim lubatud tuulikualune pind	Suurim lubatud hoone kõrgus
Pos 1	Elektrienergia tootmise ja jaotamise ehitise maa 30%; metsa kasvatamise maa 20%; põllumajandusmaa 50%	250 m*	-	1	-	31359 m2	-
Pos 2	Elektrienergia tootmise ja jaotamise ehitise maa 20%; metsa kasvatamise maa 80%	Tuulik nr 2: 237 m**; tuulik nr 6: 175 m****	-	2	-	53359 m2	-
Pos 2a	Elektrienergia tootmise ja jaotamise ehitise maa 20%; põllumajandusmaa 80%	237 m***	-	1	-	8000 m2	-
Pos 3	Elektrienergia tootmise ja jaotamise ehitise maa 10%; metsa kasvatamise maa 90%	206 m**	-	1	-	31359 m2	-
Pos 3a	Elektrienergia tootmise ja jaotamise ehitise maa 5%; metsa kasvatamise maa 95%	206 m**	-	1	-	9227 m2	-
Pos 5	Elektrienergia tootmise ja jaotamise ehitise maa 15%; metsa kasvatamise maa 85%	250 m*	-	1	-	31359 m2	-
Pos 6	Elektrienergia tootmise ja jaotamise ehitise maa 10%; metsa kasvatamise maa 90%	175 m****	-	1	-	31359 m2	-
Pos 7	Elektrienergia tootmise ja jaotamise ehitise maa 35%; metsa kasvatamise maa 65%	250 m*	-	2	-	62718 m2	-
Pos 9	Elektrienergia tootmise ja jaotamise ehitise maa 30%; metsa kasvatamise maa 70%	250 m*	1	2	2000 m2	31359 m2	10 m
Pos 12	Elektrienergia tootmise ja jaotamise ehitise maa 30%; metsa kasvatamise maa 70%	250 m*	-	1	-	17000 m2	-
Pos 12a	Elektrienergia tootmise ja jaotamise ehitise maa 10%; metsa kasvatamise maa 90%	250 m*	-	1	-	11658 m2	-

Märkused:
- Planeeringuga võib kavandada kuni üheksa elektrituulikut. Igale hoonestusalale ühe tuuliku.
- Seoses Türi valla üldplaneeringu tingimusega mille kohaselt peab tuuliku kaugus, mille omanik ei ole esitanud tahteavaldust, vähemalt 5x(H+D) kus H = tuuliku masti kõrgus ja D = rootori ehk tiiviku diameeter. Sellest tulenevalt tähedab, et lisaks ülalpool märgitud tuuliku suurimale lubatud kõrgusele ei tohi vastavalt:
  (*) H+D ületada 337 m
  (**) H+D ületada 270 m
  (***) H+D ületada 324 m
  (****) H+D ületada 235 m

Artes Terræ MAASTIKUARHITEKTID

Töö:	Kädva ja Sonni külade tuulepargi detailplaneering
Joonis:	Tuulepargi kruntimise joonis

AB Artes Terrae OÜ
Reg nr 12978320
Küütri 14, Tartu 51007
artes@artes.ee

Joonise koostaja:	Jürgen Vahtra	Planeeringu korraldaja:	Türi Vallavalitsus
Vastutav spetsialist:	Heiki Kalberg	Asukoht:	Türi vald
		Faili nimi:	22004DP3_Kadva_DP
Töö nr:	22004DP3		
Kuupäev:	2026-08-21		
Mõõt:	1:7000		
Joonise nr:	2		